


# TIEFGARAGEN-PARKPLÄTZE

## ERDGESCHOSS

SCHÖNBERG<sup>54</sup>

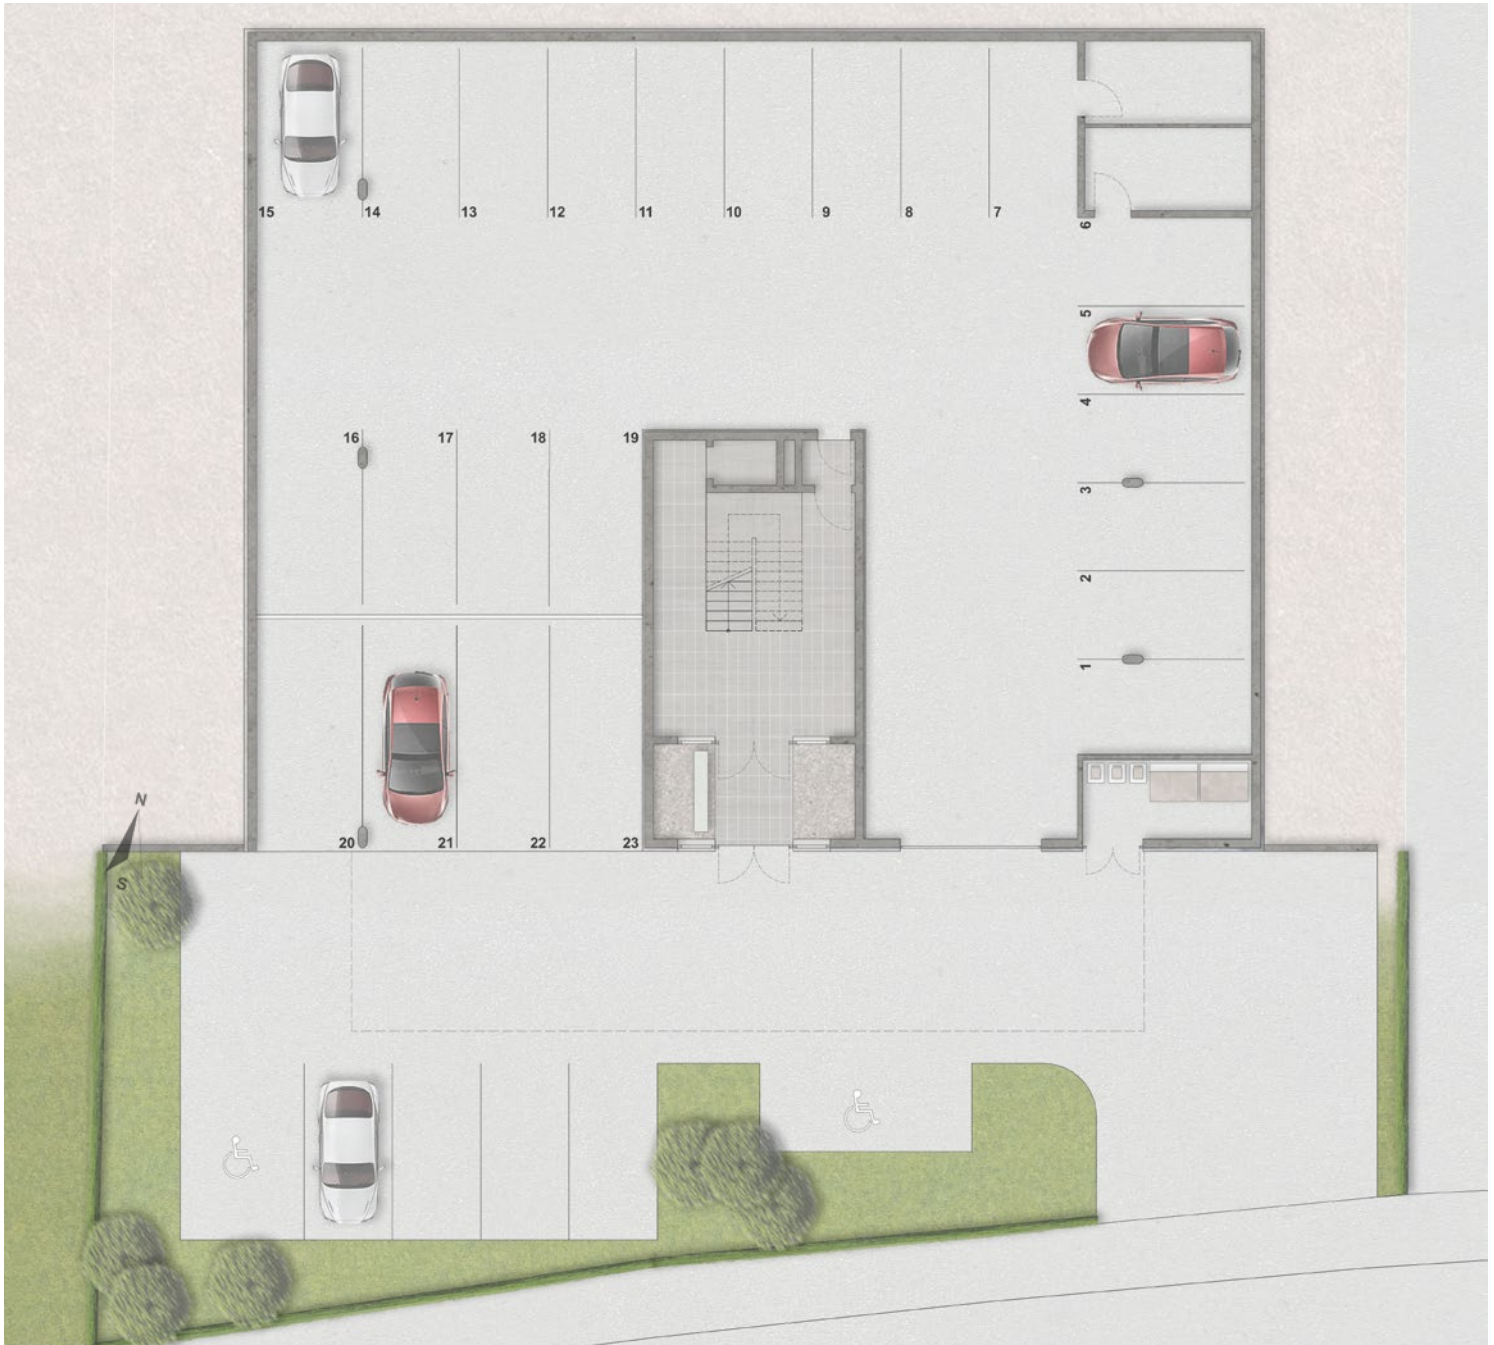

WIR BERATEN SIE GERNE PERSÖNLICH! Andreas Brugger, immobilien@harlander.cc, +43 6415 500 60 132

### FLÄCHENBESCHREIBUNG

Abstellraum 01	10,89 m <sup>2</sup>
Abstellraum 02	10,89 m <sup>2</sup>
Müllraum	11,21 m <sup>2</sup>
Tiefgarage 01	459,05 m <sup>2</sup>
Tiefgarage 02	63,50 m <sup>2</sup>
Schleuse	2,38 m <sup>2</sup>
Treppenhaus	29,87 m <sup>2</sup>
Windfang	15,88 m <sup>2</sup>