


# TOP 04 – 1. OBERGESCHOSS

81,78 m<sup>2</sup> WOHNFLÄCHE

# SCHÖNBERG<sup>54</sup>

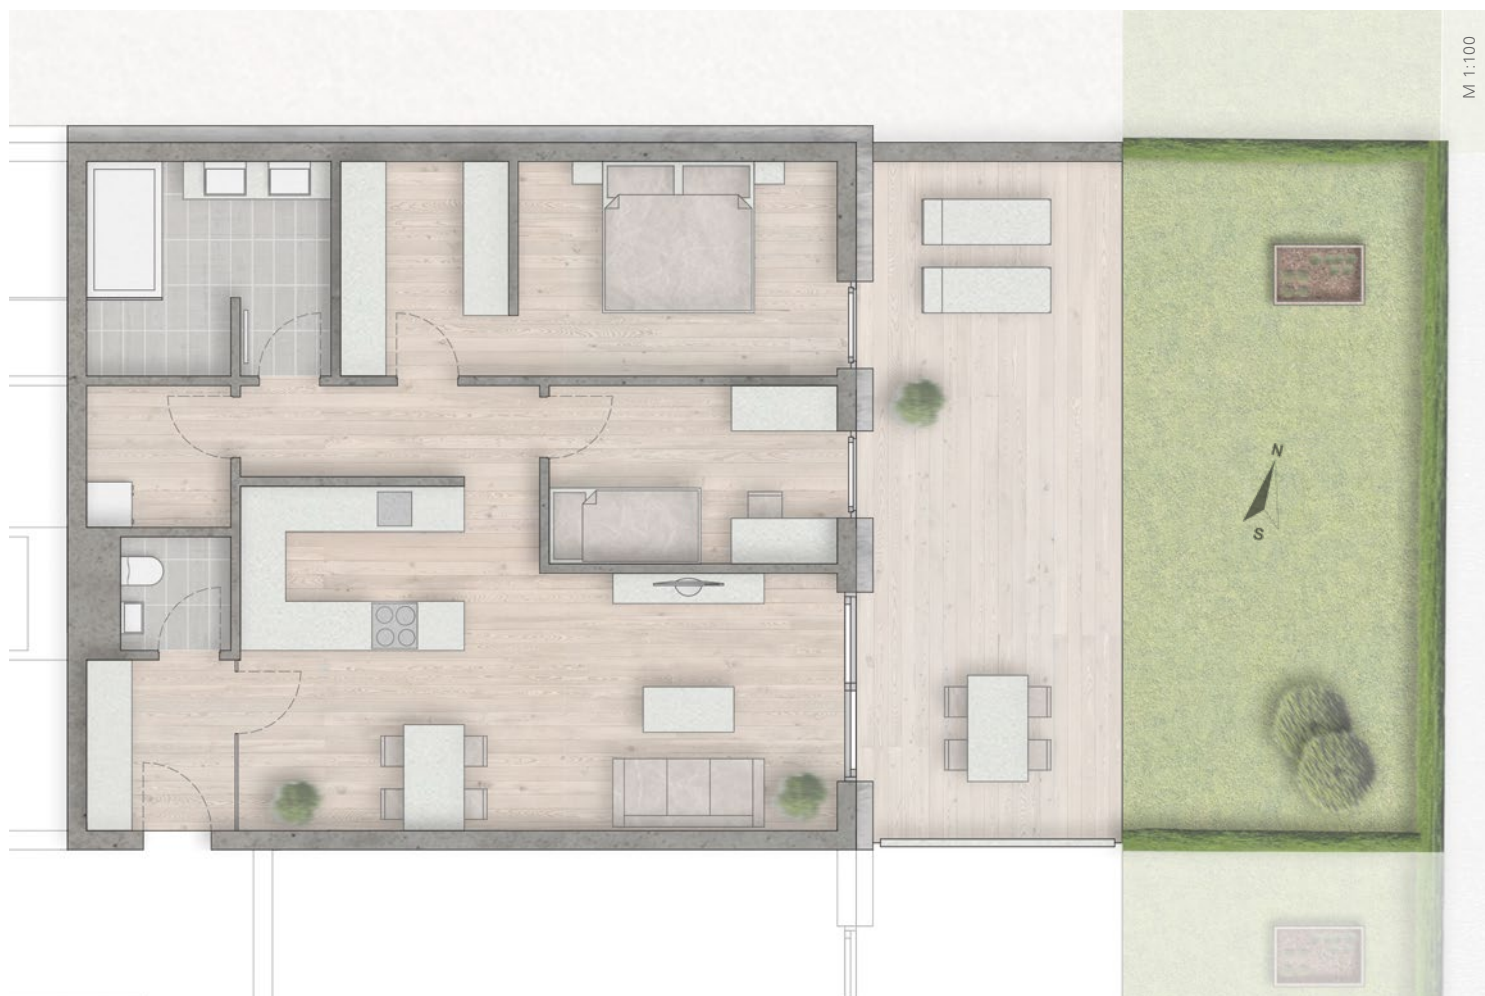

WIR BERATEN SIE GERNE PERSÖNLICH! Andreas Brugger, immobilien@harlander.cc, +43 6415 500 60 132

## FLÄCHENBESCHREIBUNG

Abstellraum	3,57 m <sup>2</sup>
Bad	8,64 m <sup>2</sup>
Diele / Garderobe	4,07 m <sup>2</sup>
Flur	4,76 m <sup>2</sup>
Küche / Essen / Wohnen	30,41 m <sup>2</sup>
Schlafzimmer 01	12,46 m <sup>2</sup>
Schlafzimmer 02	9,38 m <sup>2</sup>
Schrankraum	6,30 m <sup>2</sup>
WC	2,19 m <sup>2</sup>

**GESAMTE  
WOHNFLÄCHE 81,78 m<sup>2</sup>**

Terrasse	31,34 m <sup>2</sup>
Abstellraum 04 / Untergeschoss	5,59 m <sup>2</sup>

