


TOP 08 – 2. OBERGESCHOSS

68,32 m² WOHNFLÄCHE

SCHÖNBERG⁵⁴

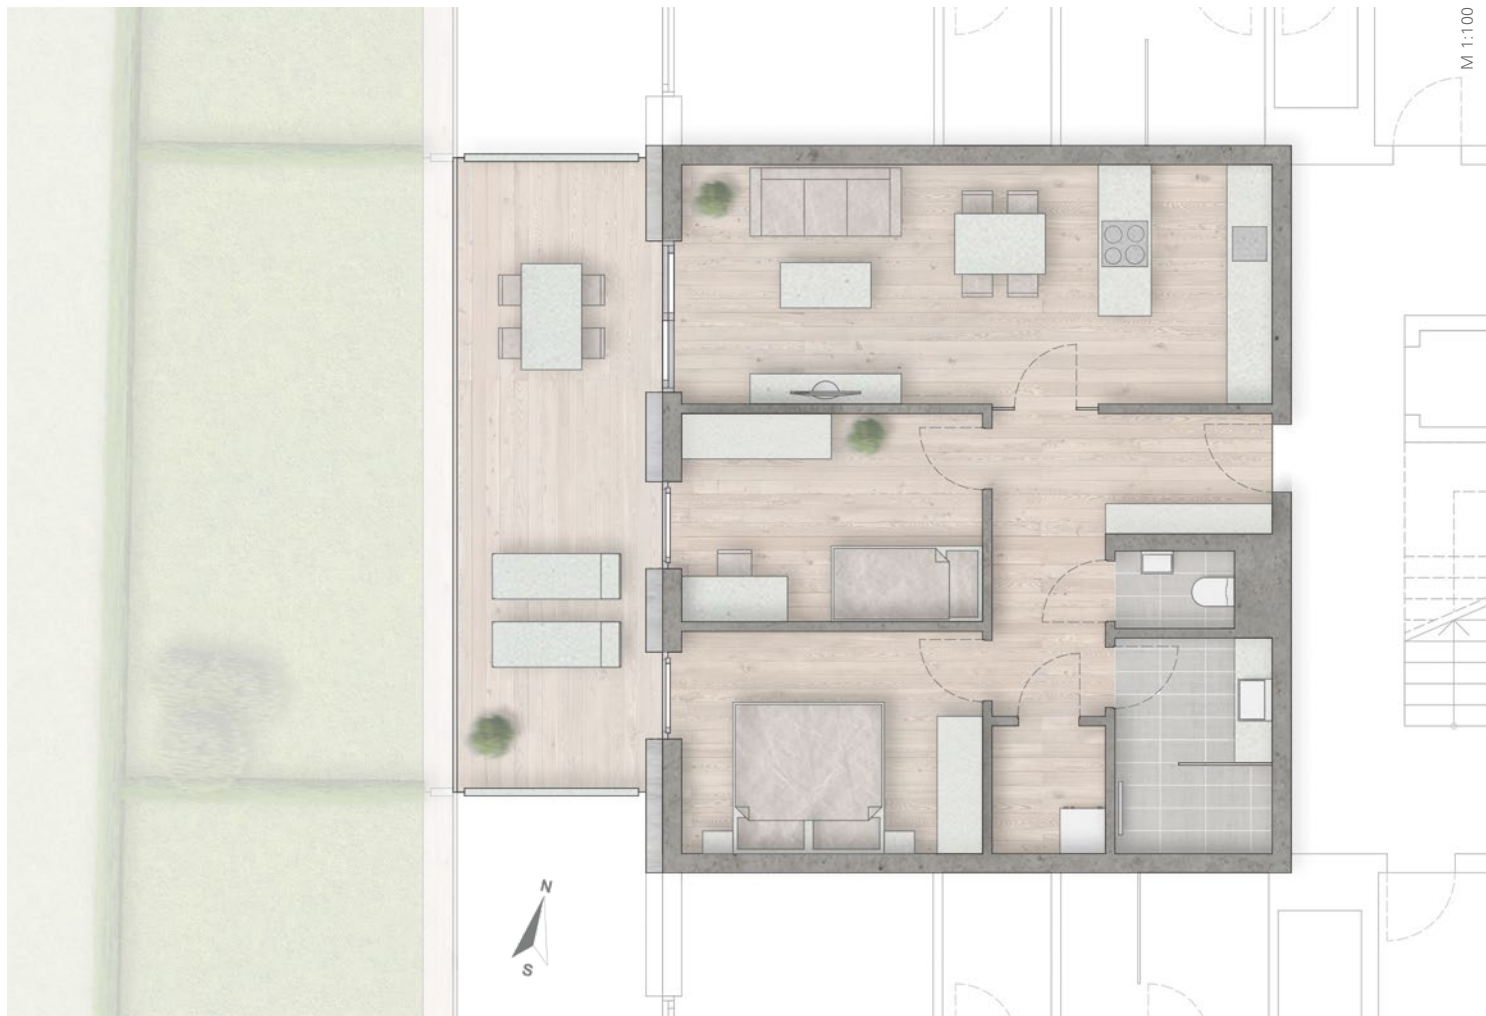

WIR BERATEN SIE GERNE PERSÖNLICH! Andreas Brugger, immobilien@harlander.cc, +43 6415 500 60 132

FLÄCHENBESCHREIBUNG

Abstellraum	2,54 m ²
Bad	5,88 m ²
Diele / Garderobe	9,86 m ²
Küche / Essen / Wohnen	25,13 m ²
Schlafzimmer 01	11,98 m ²
Schlafzimmer 02	11,21 m ²
WC	1,72 m ²

**GESAMTE
WOHNFLÄCHE 68,32 m²**

Balkon	21,73 m ²
Abstellraum 08 / Untergeschoss	5,50 m ²

