


TOP 06.1 – 1. OBERGESCHOSS

87,55 m² WOHNFLÄCHE

SCHÖNBERG⁵⁴

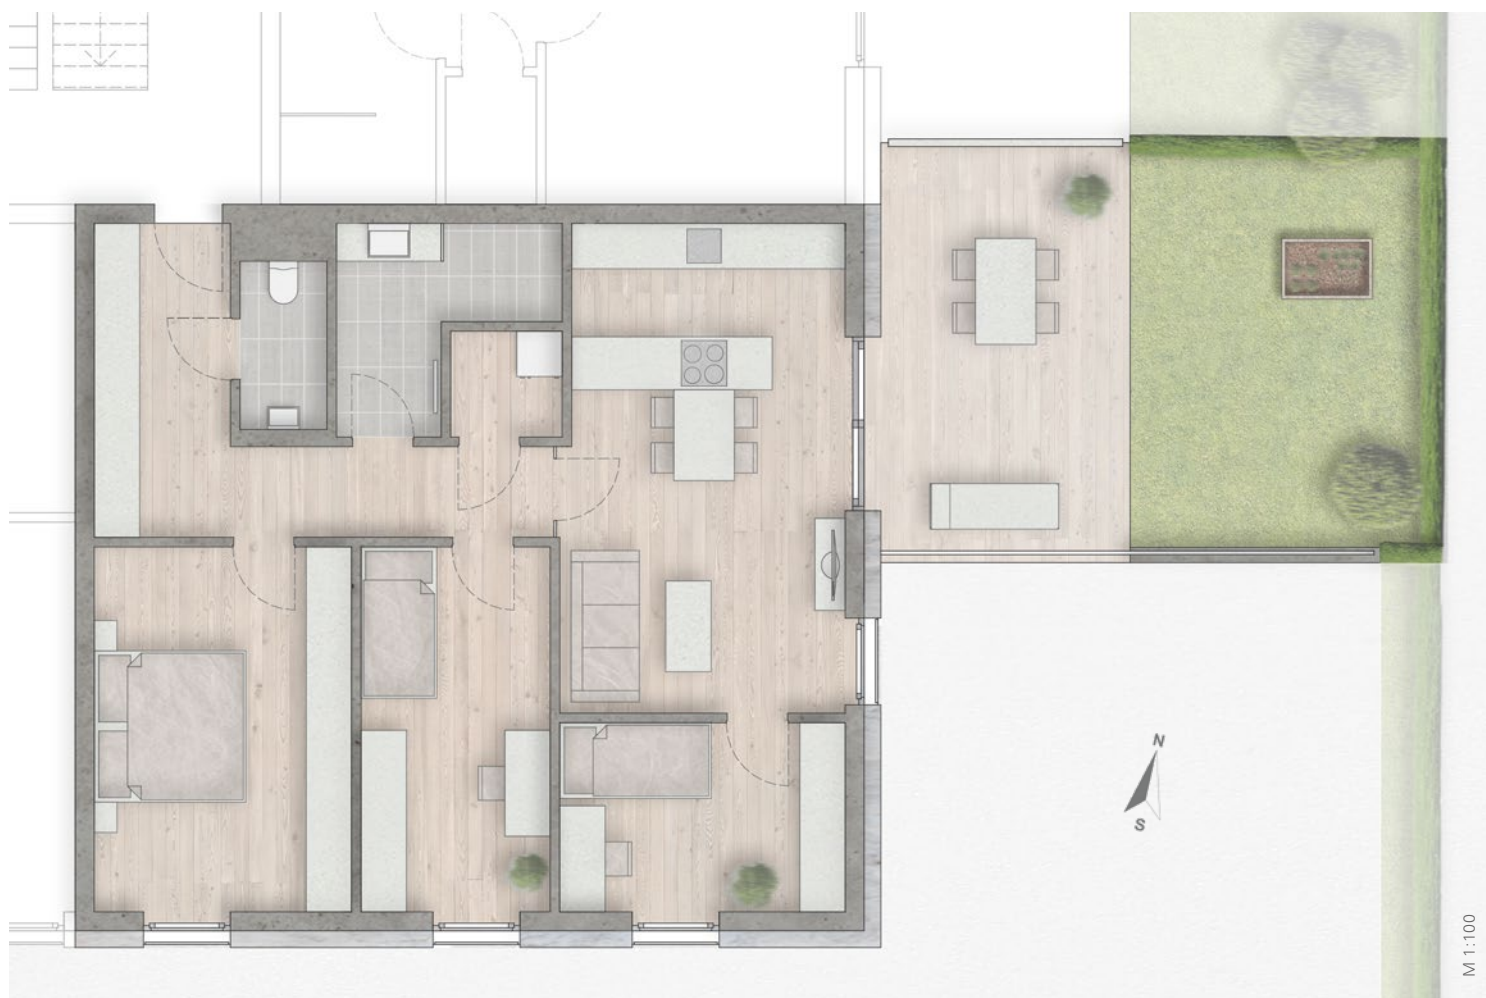

WIR BERATEN SIE GERNE PERSÖNLICH! Andreas Brugger, immobilien@harlander.cc, +43 6415 500 60 132

FLÄCHENBESCHREIBUNG

Abstellraum	2,06 m ²
Bad	5,96 m ²
Diele / Garderobe	12,85 m ²
Küche / Essen / Wohnen	25,15 m ²
Schlafzimmer 01	16,72 m ²
Schlafzimmer 02	12,31 m ²
Schlafzimmer 03	9,85 m ²
WC	2,65 m ²

**GESAMTE
WOHNFLÄCHE 87,55 m²**

Terrasse	18,23 m ²
Abstellraum 06 / Untergeschoss	5,49 m ²

